



VIVIENDA	SUPERFICIE ÚTIL CERRADA	SUPERFICIE ÚTIL EXTERIOR	SUPERFICIE CONSTRUÍDA TOTAL
TIPO 1a	107,50 m <sup>2</sup>	110,50 m <sup>2</sup>	150,00 m <sup>2</sup>

Observaciones: El presente plano podrá sufrir variaciones por motivos técnicos o de imposición oficial, así como aquellas que a criterio de la dirección facultativa sean necesarias sin menoscabo de su calidad final.

**E:1/50**

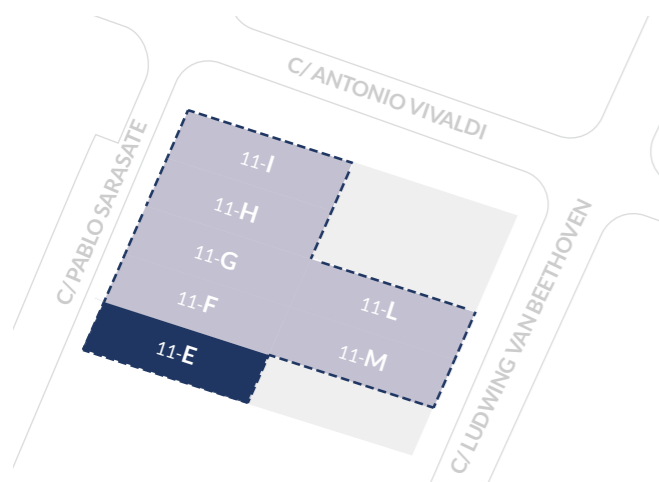


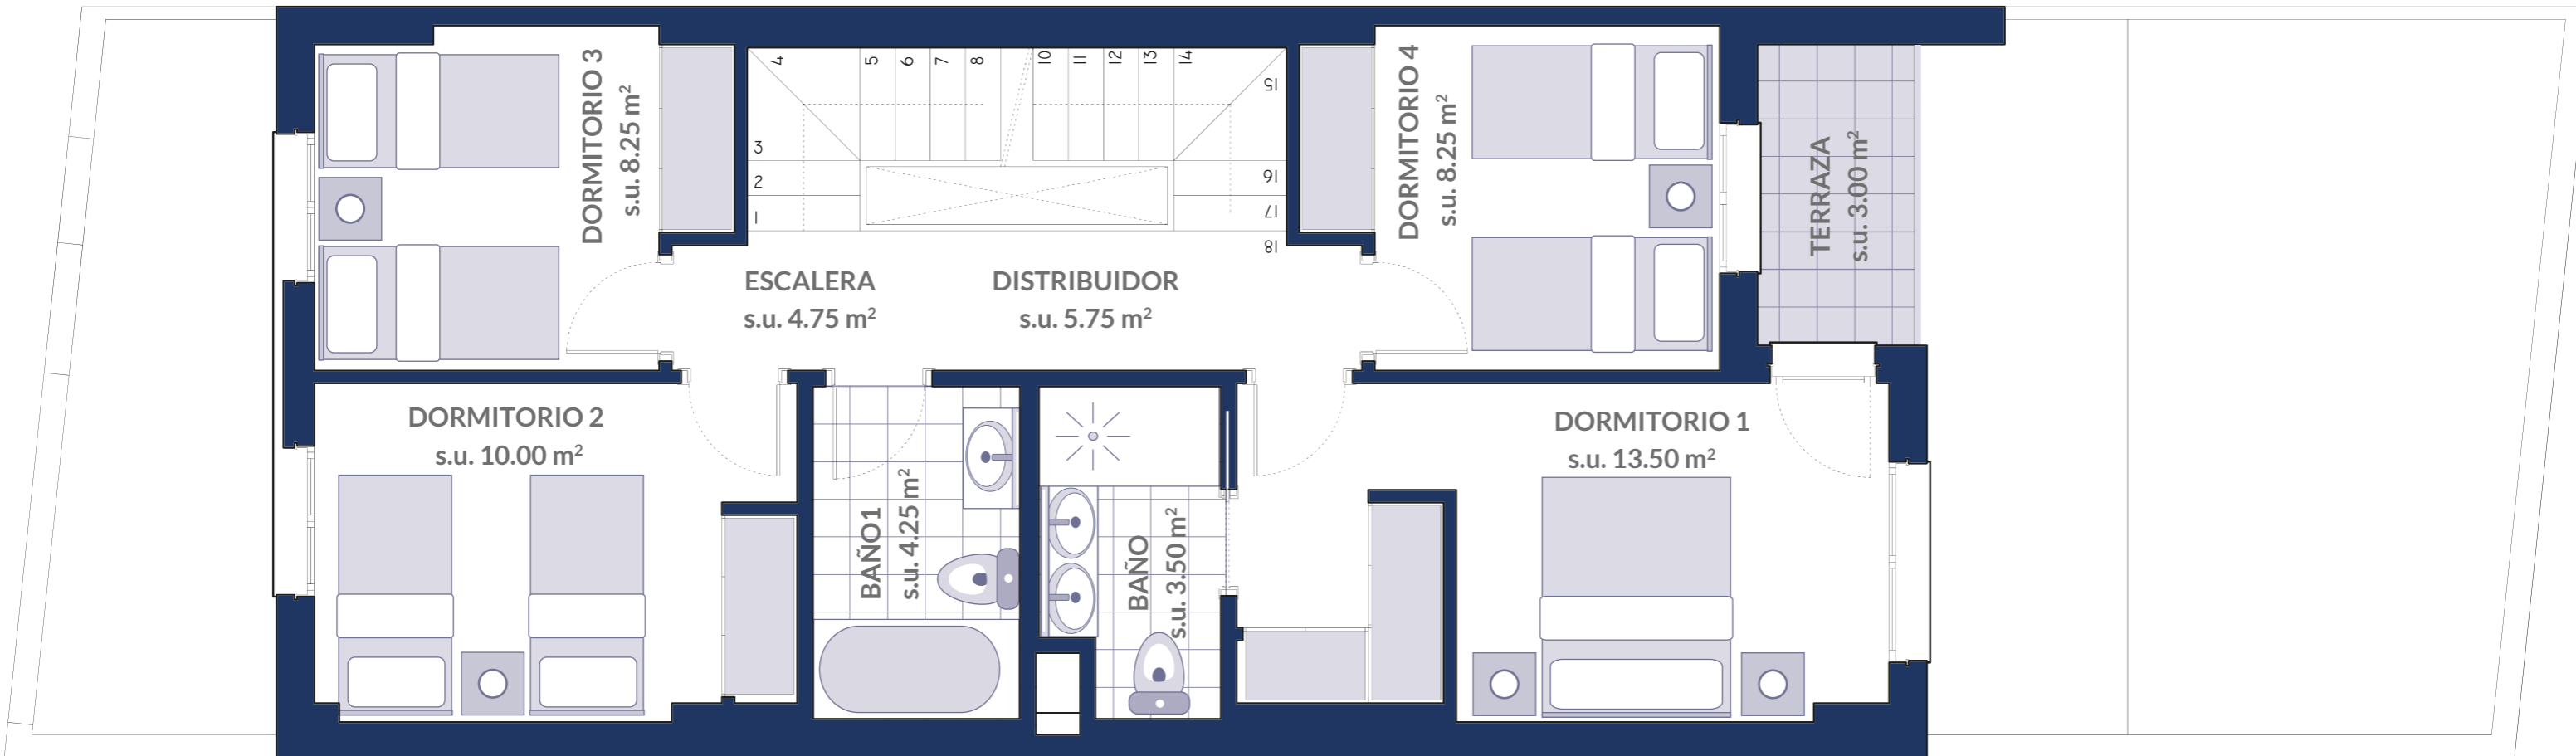


VIVIENDA	SUPERFICIE ÚTIL CERRADA	SUPERFICIE ÚTIL EXTERIOR	SUPERFICIE CONSTRUÍDA TOTAL
TIPO 1a	107,50 m <sup>2</sup>	110,50 m <sup>2</sup>	150,00 m <sup>2</sup>

Observaciones: El presente plano podrá sufrir variaciones por motivos técnicos o de imposición oficial, así como aquellas que a criterio de la dirección facultativa sean necesarias sin menoscabo de su calidad final.

**E:1/50**



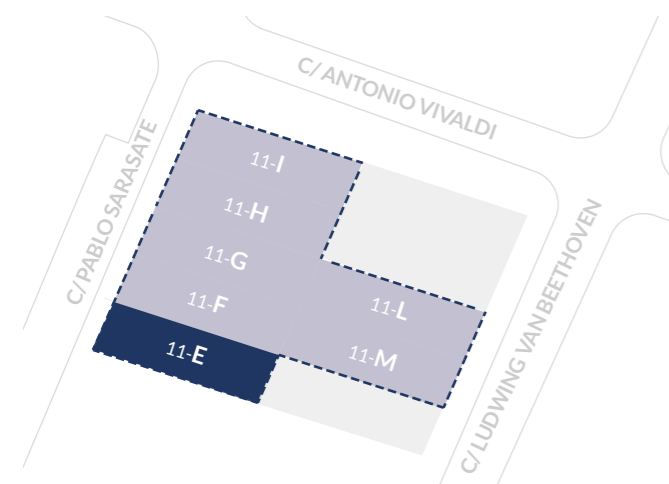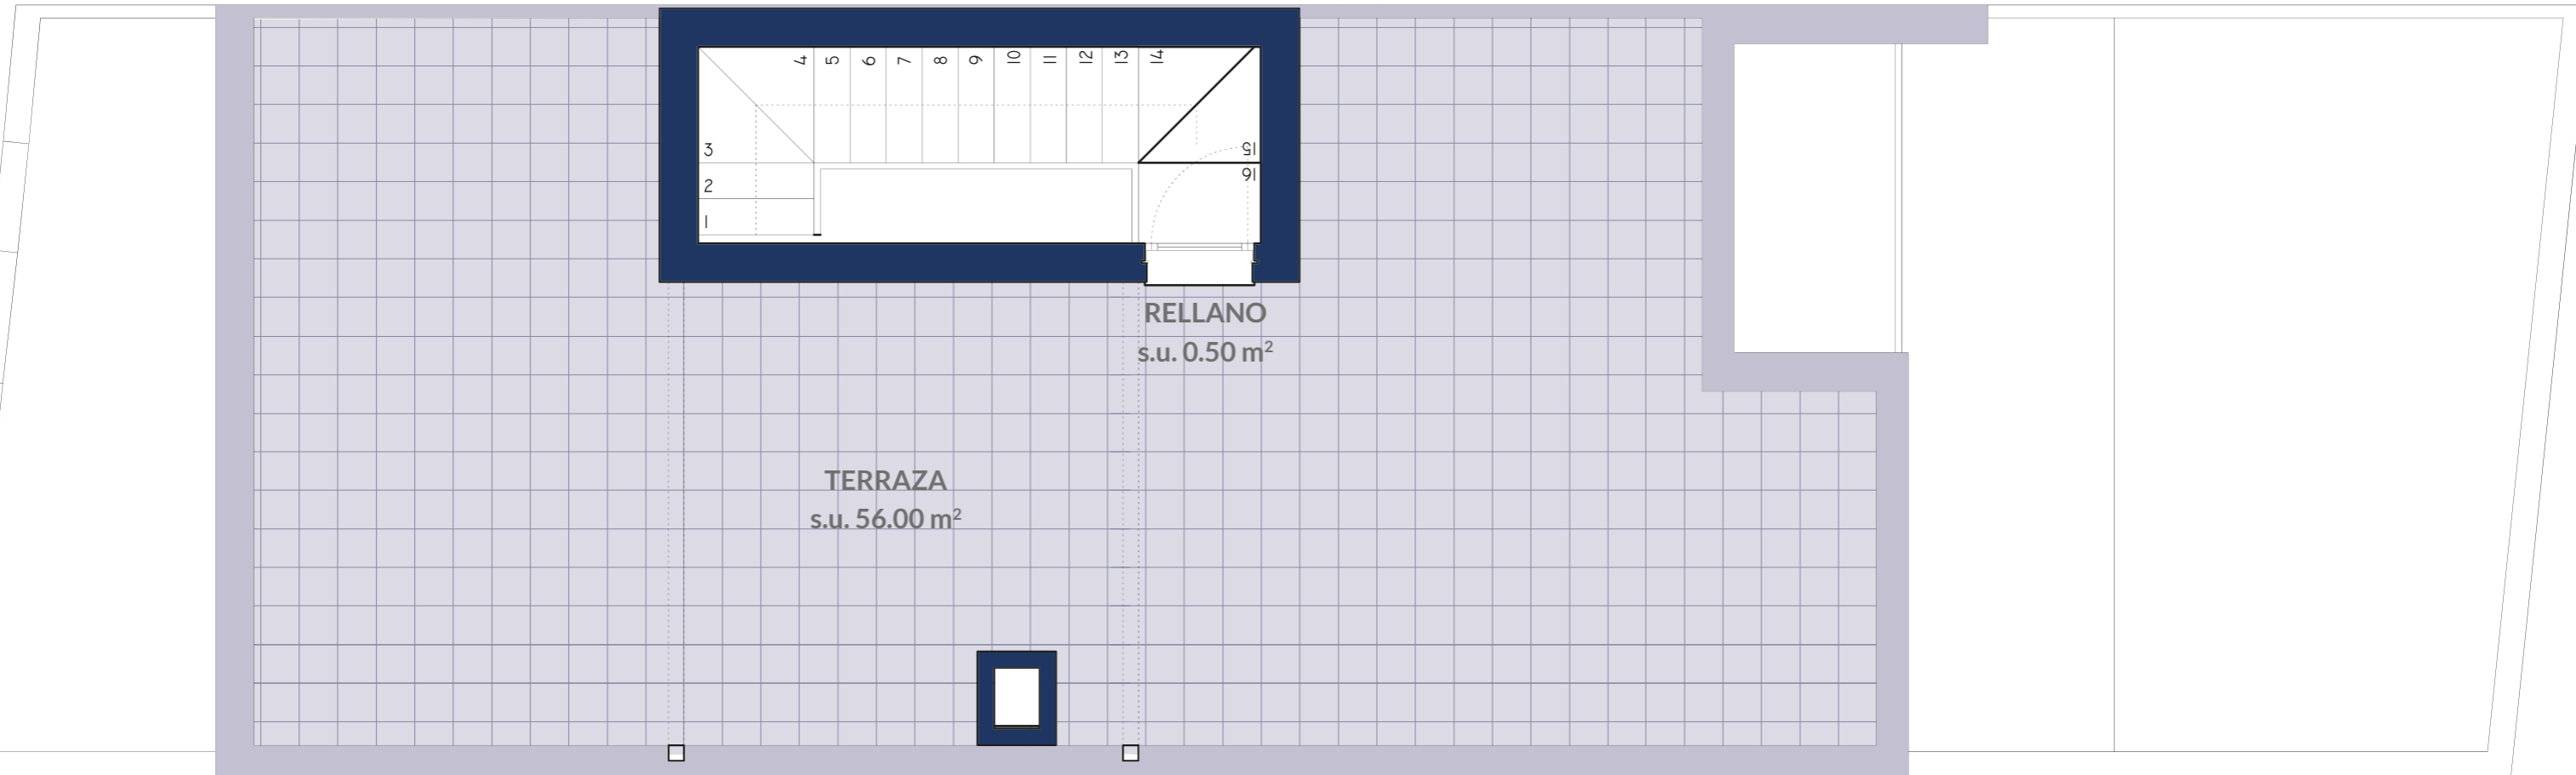

VIVIENDA	SUPERFICIE ÚTIL CERRADA	SUPERFICIE ÚTIL EXTERIOR	SUPERFICIE CONSTRUÍDA TOTAL
TIPO 1a	107,50 m <sup>2</sup>	110,50 m <sup>2</sup>	150,00 m <sup>2</sup>

Observaciones: El presente plano podrá sufrir variaciones por motivos técnicos o de imposición oficial, así como aquellas que a criterio de la dirección facultativa sean necesarias sin menoscabo de su calidad final.

**E:1/50**

