



VIVIENDA	SUPERFICIE ÚTIL CERRADA	SUPERFICIE ÚTIL EXTERIOR	SUPERFICIE CONSTRUÍDA TOTAL
TIPO 2a	111,25 m ²	113,50 m ²	150,00 m ²

Observaciones: El presente plano podrá sufrir variaciones por motivos técnicos o de imposición oficial, así como aquellas que a criterio de la dirección facultativa sean necesarias sin menoscabo de su calidad final.

E:1/50

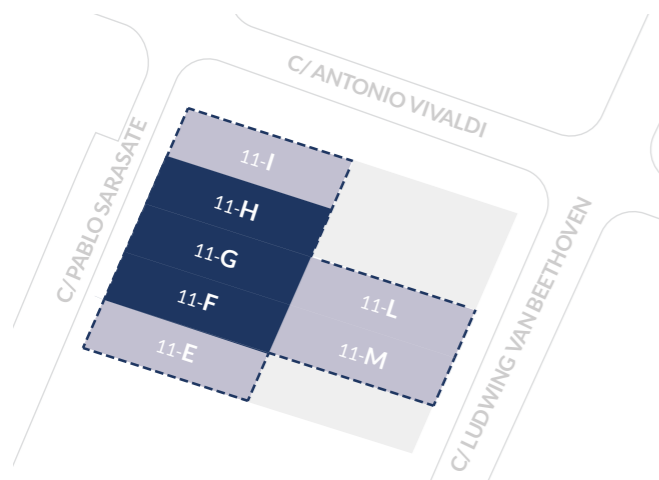


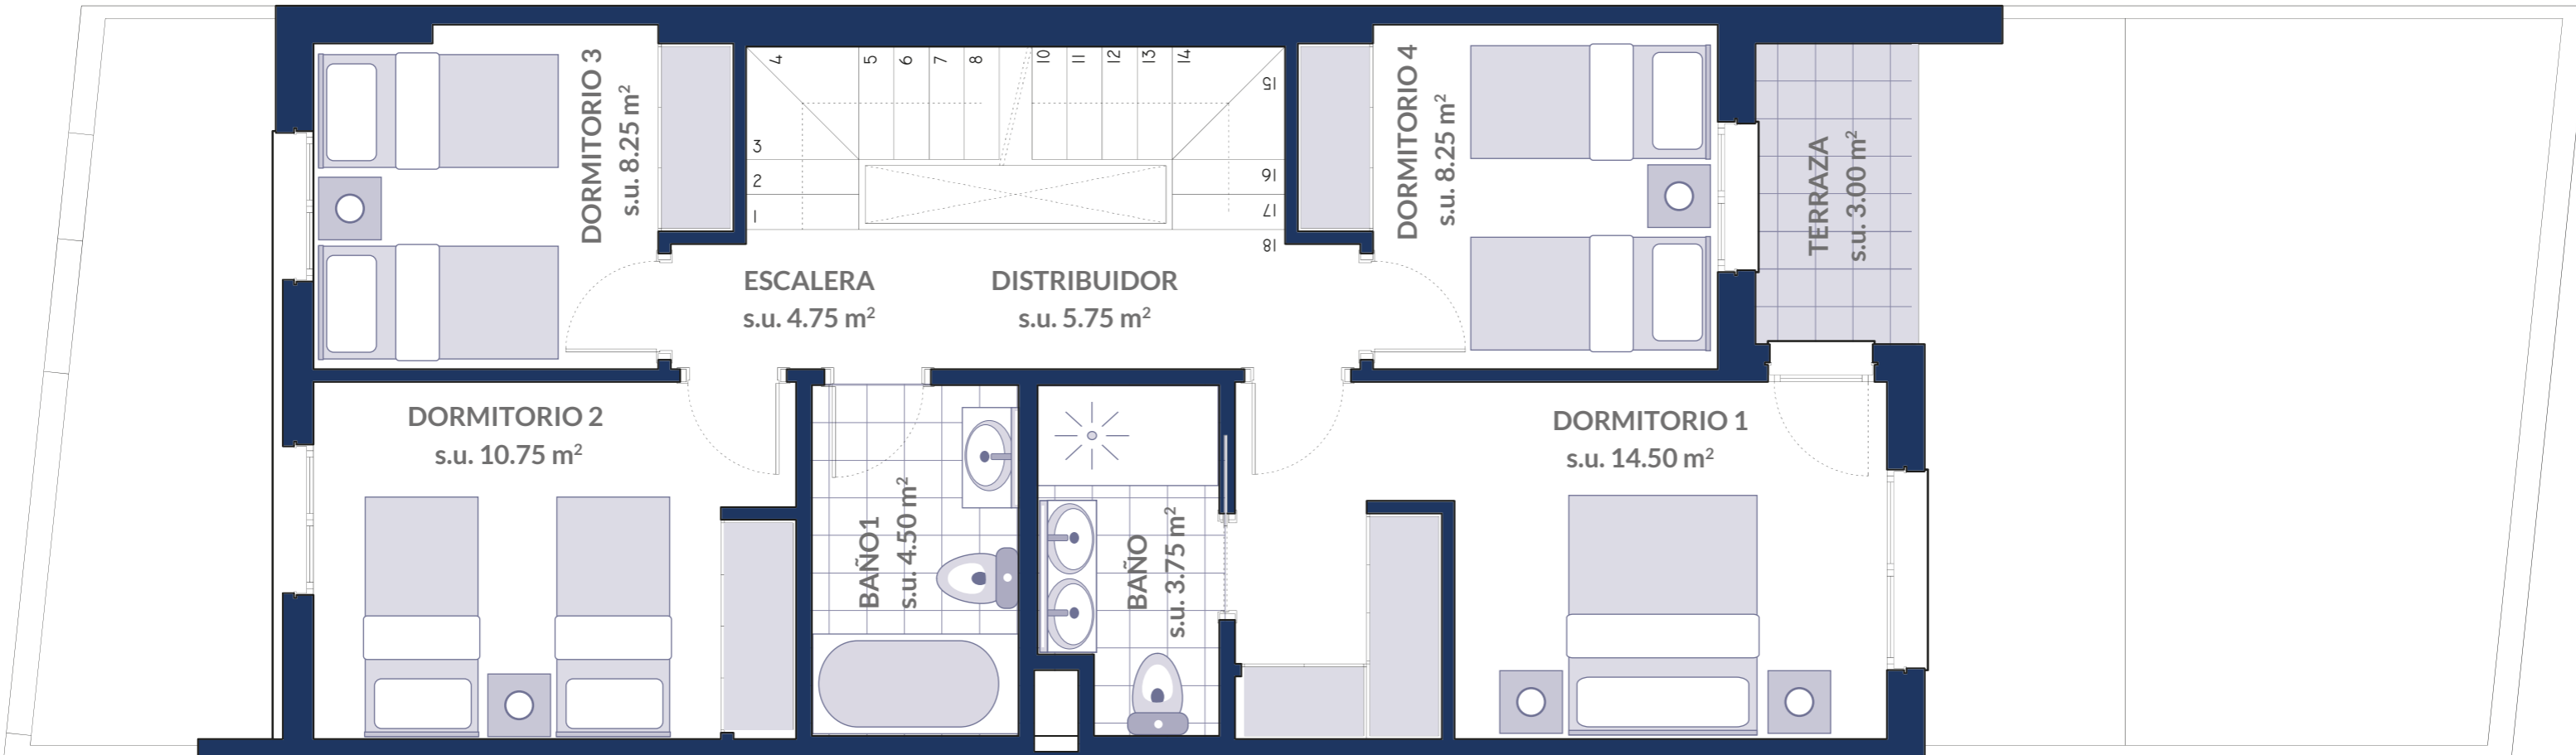


VIVIENDA	SUPERFICIE ÚTIL CERRADA	SUPERFICIE ÚTIL EXTERIOR	SUPERFICIE CONSTRUÍDA TOTAL
TIPO 2a	111,25 m ²	113,50 m ²	150,00 m ²

Observaciones: El presente plano podrá sufrir variaciones por motivos técnicos o de imposición oficial, así como aquellas que a criterio de la dirección facultativa sean necesarias sin menoscabo de su calidad final.

E:1/50



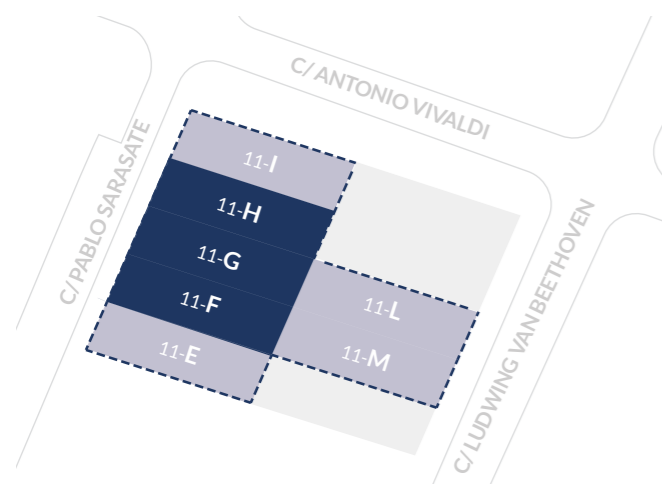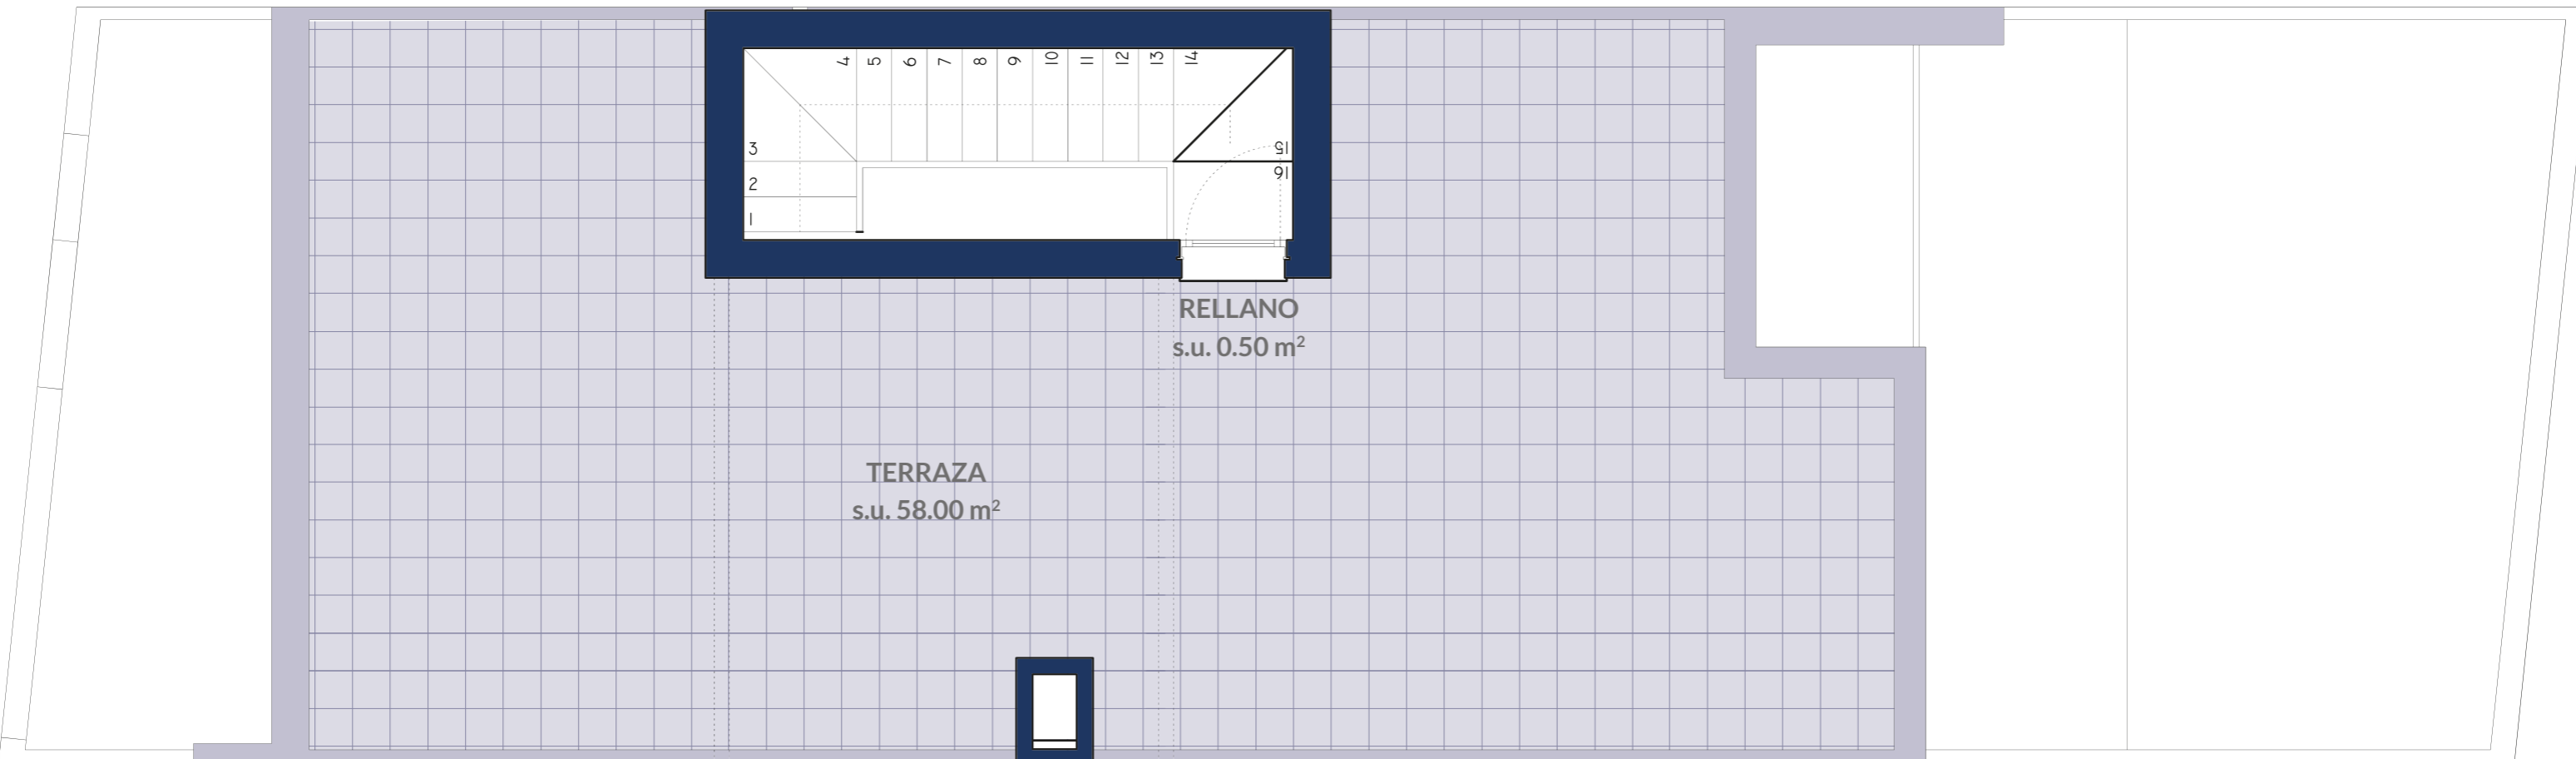

VIVIENDA	SUPERFICIE ÚTIL CERRADA	SUPERFICIE ÚTIL EXTERIOR	SUPERFICIE CONSTRUÍDA TOTAL
TIPO 2a	111,25 m ²	113,50 m ²	150,00 m ²

Observaciones: El presente plano podrá sufrir variaciones por motivos técnicos o de imposición oficial, así como aquellas que a criterio de la dirección facultativa sean necesarias sin menoscabo de su calidad final.

E:1/50

