



VIVIENDA	SUPERFICIE ÚTIL CERRADA	SUPERFICIE ÚTIL EXTERIOR	SUPERFICIE CONSTRUÍDA TOTAL
<b>TIPO 4a</b>	<b>107,75 m<sup>2</sup></b>	<b>110,75 m<sup>2</sup></b>	<b>149,00 m<sup>2</sup></b>

Observaciones: El presente plano podrá sufrir variaciones por motivos técnicos o de imposición oficial, así como aquellas que a criterio de la dirección facultativa sean necesarias sin menoscabo de su calidad final.

**E:1/50**



# Vivienda Tipo 4a Planta Primera

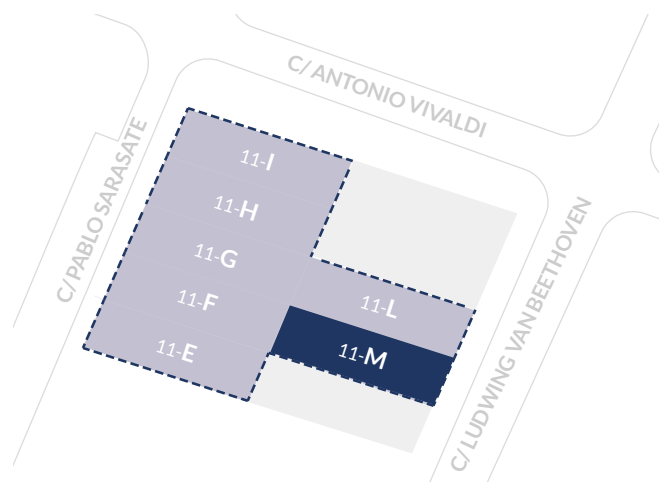
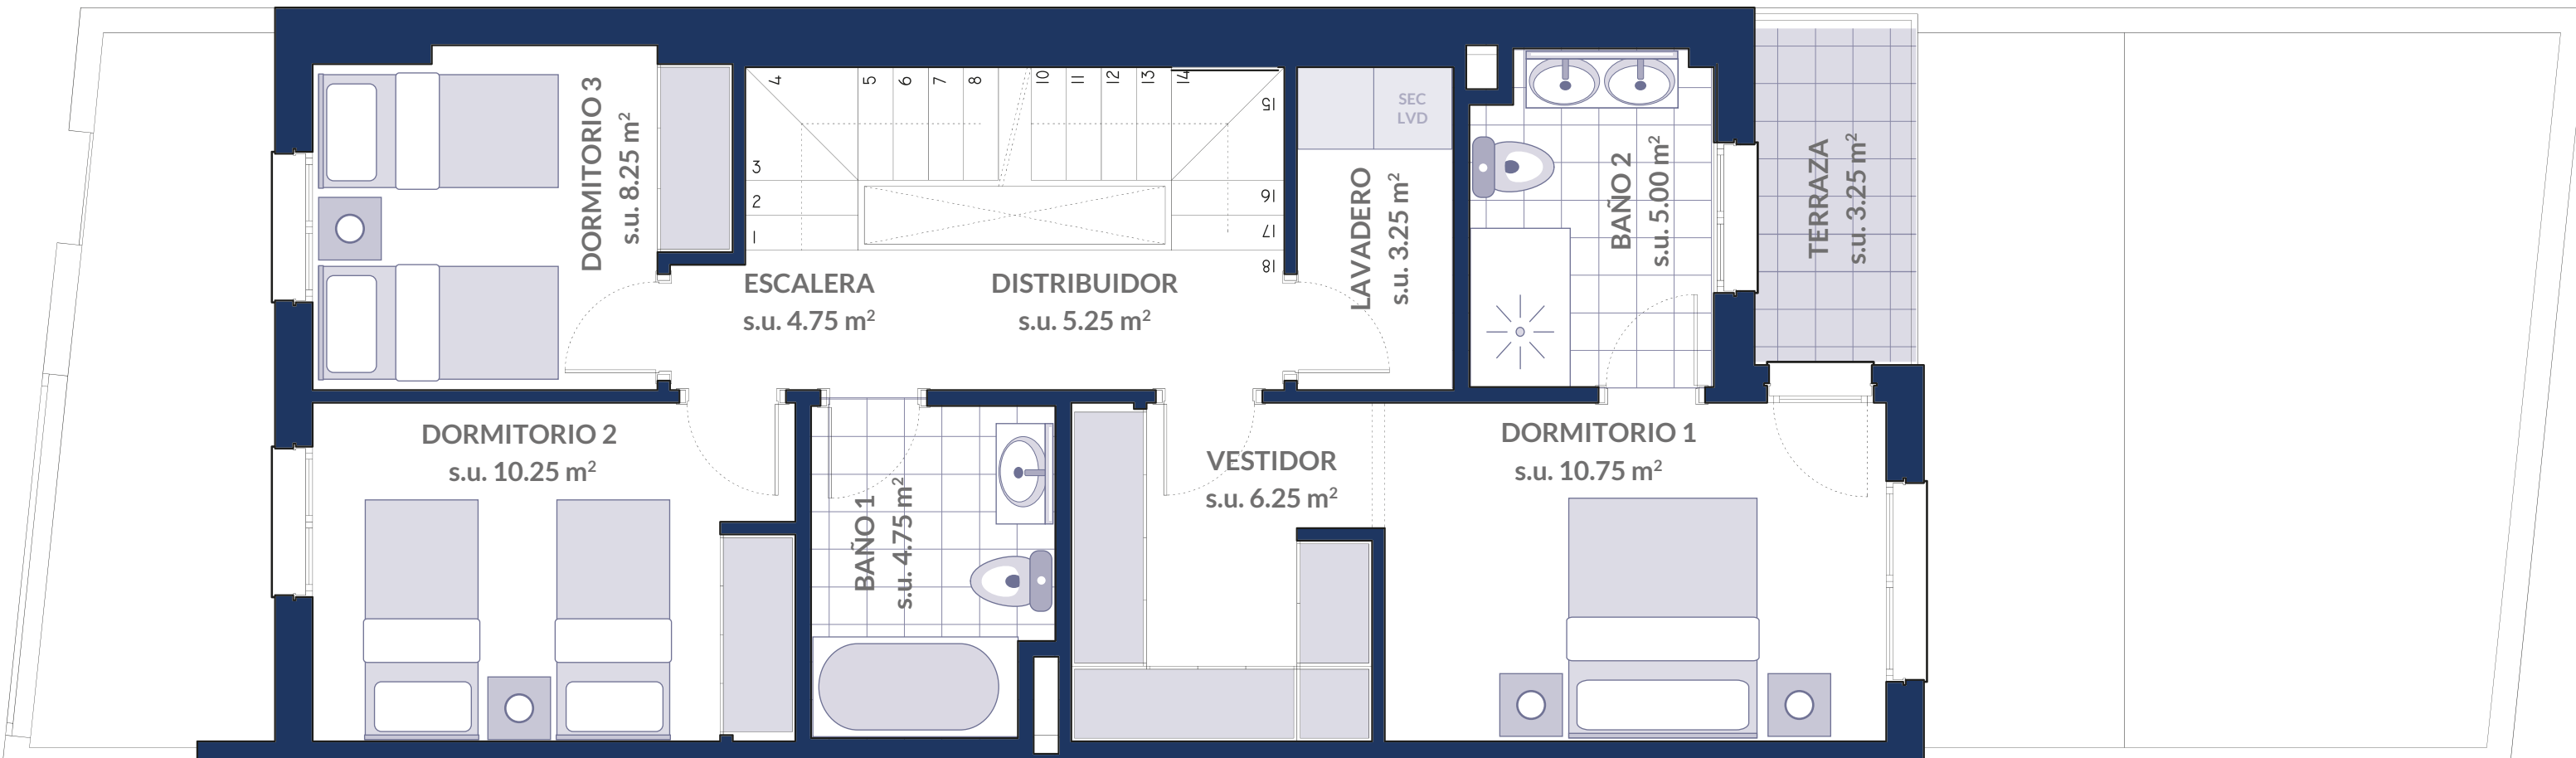


VIVIENDA	SUPERFICIE ÚTIL CERRADA	SUPERFICIE ÚTIL EXTERIOR	SUPERFICIE CONSTRUÍDA TOTAL
TIPO 4a	107,75 m <sup>2</sup>	110,75 m <sup>2</sup>	149,00 m <sup>2</sup>

Observaciones: El presente plano podrá sufrir variaciones por motivos técnicos o de imposición oficial, así como aquellas que a criterio de la dirección facultativa sean necesarias sin menoscabo de su calidad final.

**E:1/50**



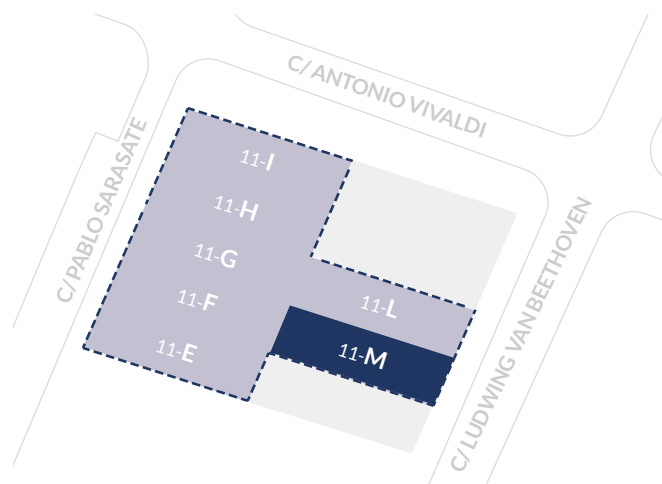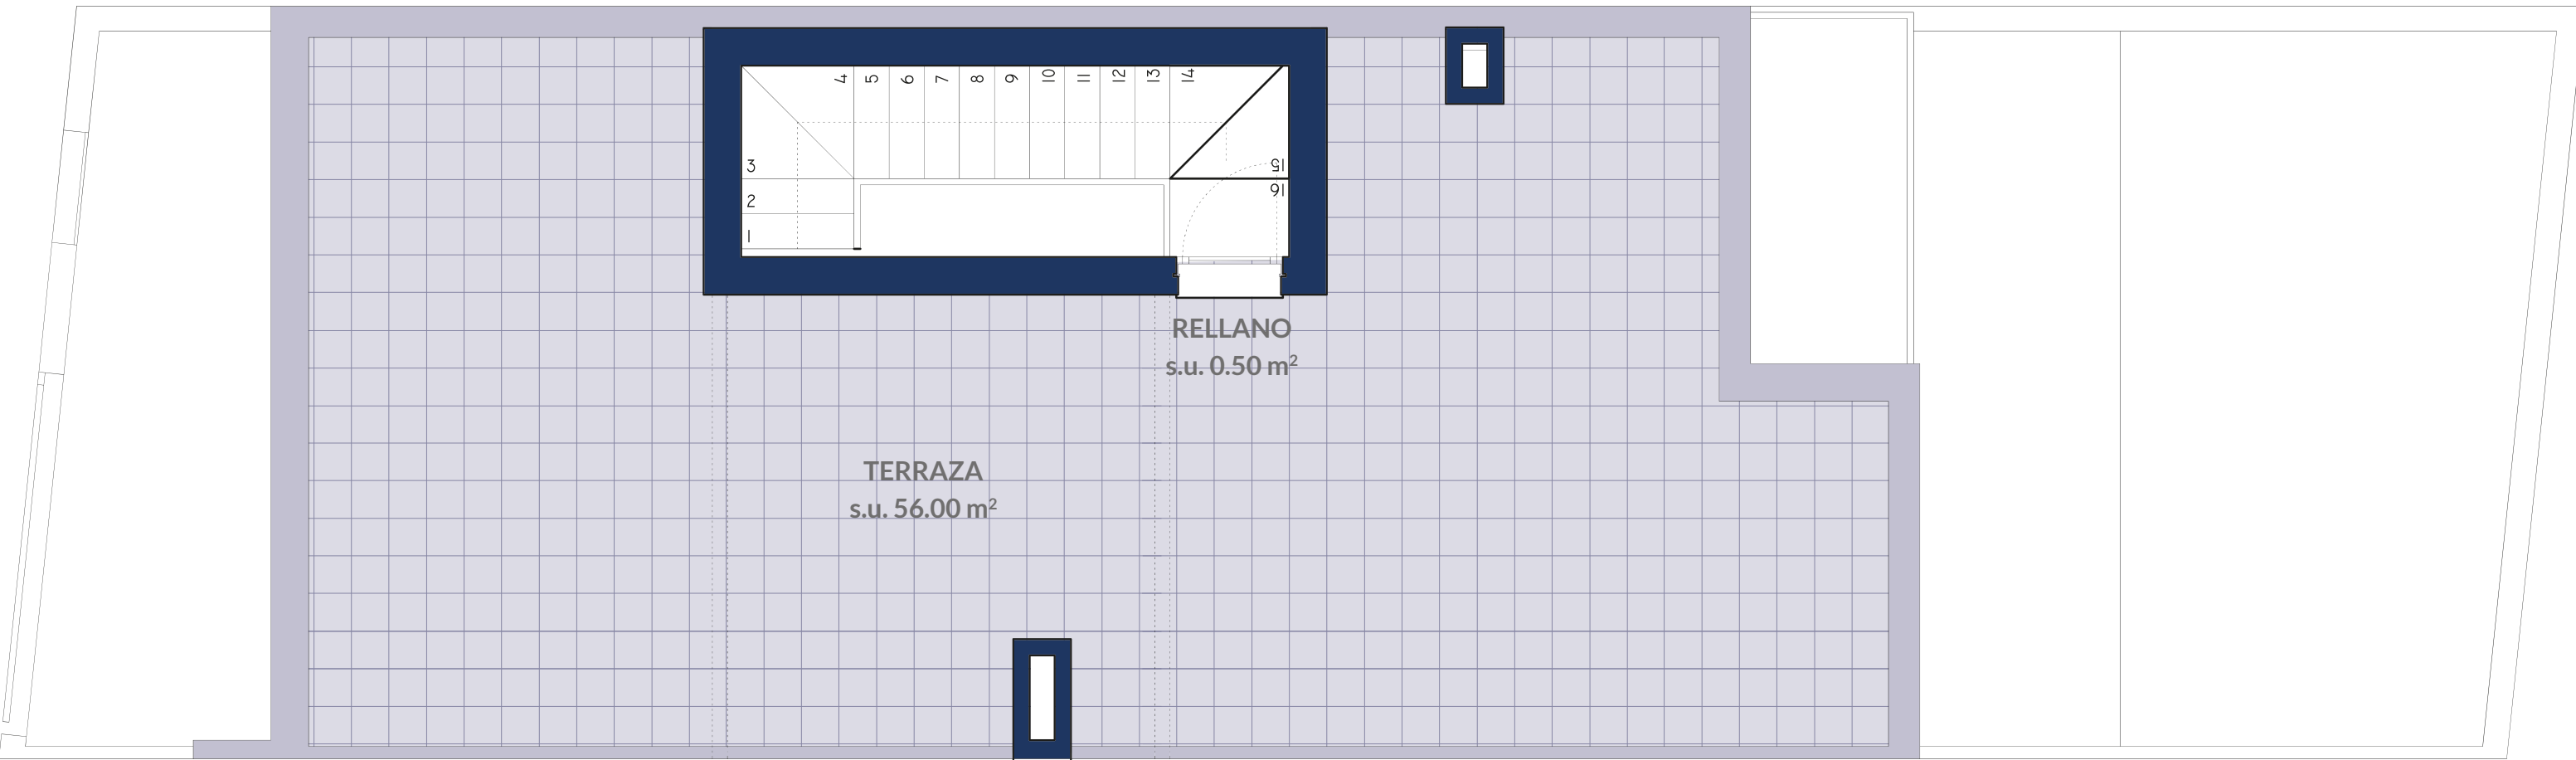

VIVIENDA	SUPERFICIE ÚTIL CERRADA	SUPERFICIE ÚTIL EXTERIOR	SUPERFICIE CONSTRUÍDA TOTAL
TIPO 4a	107,75 m <sup>2</sup>	110,75 m <sup>2</sup>	149,00 m <sup>2</sup>

Observaciones: El presente plano podrá sufrir variaciones por motivos técnicos o de imposición oficial, así como aquellas que a criterio de la dirección facultativa sean necesarias sin menoscabo de su calidad final.

**E:1/50**

